


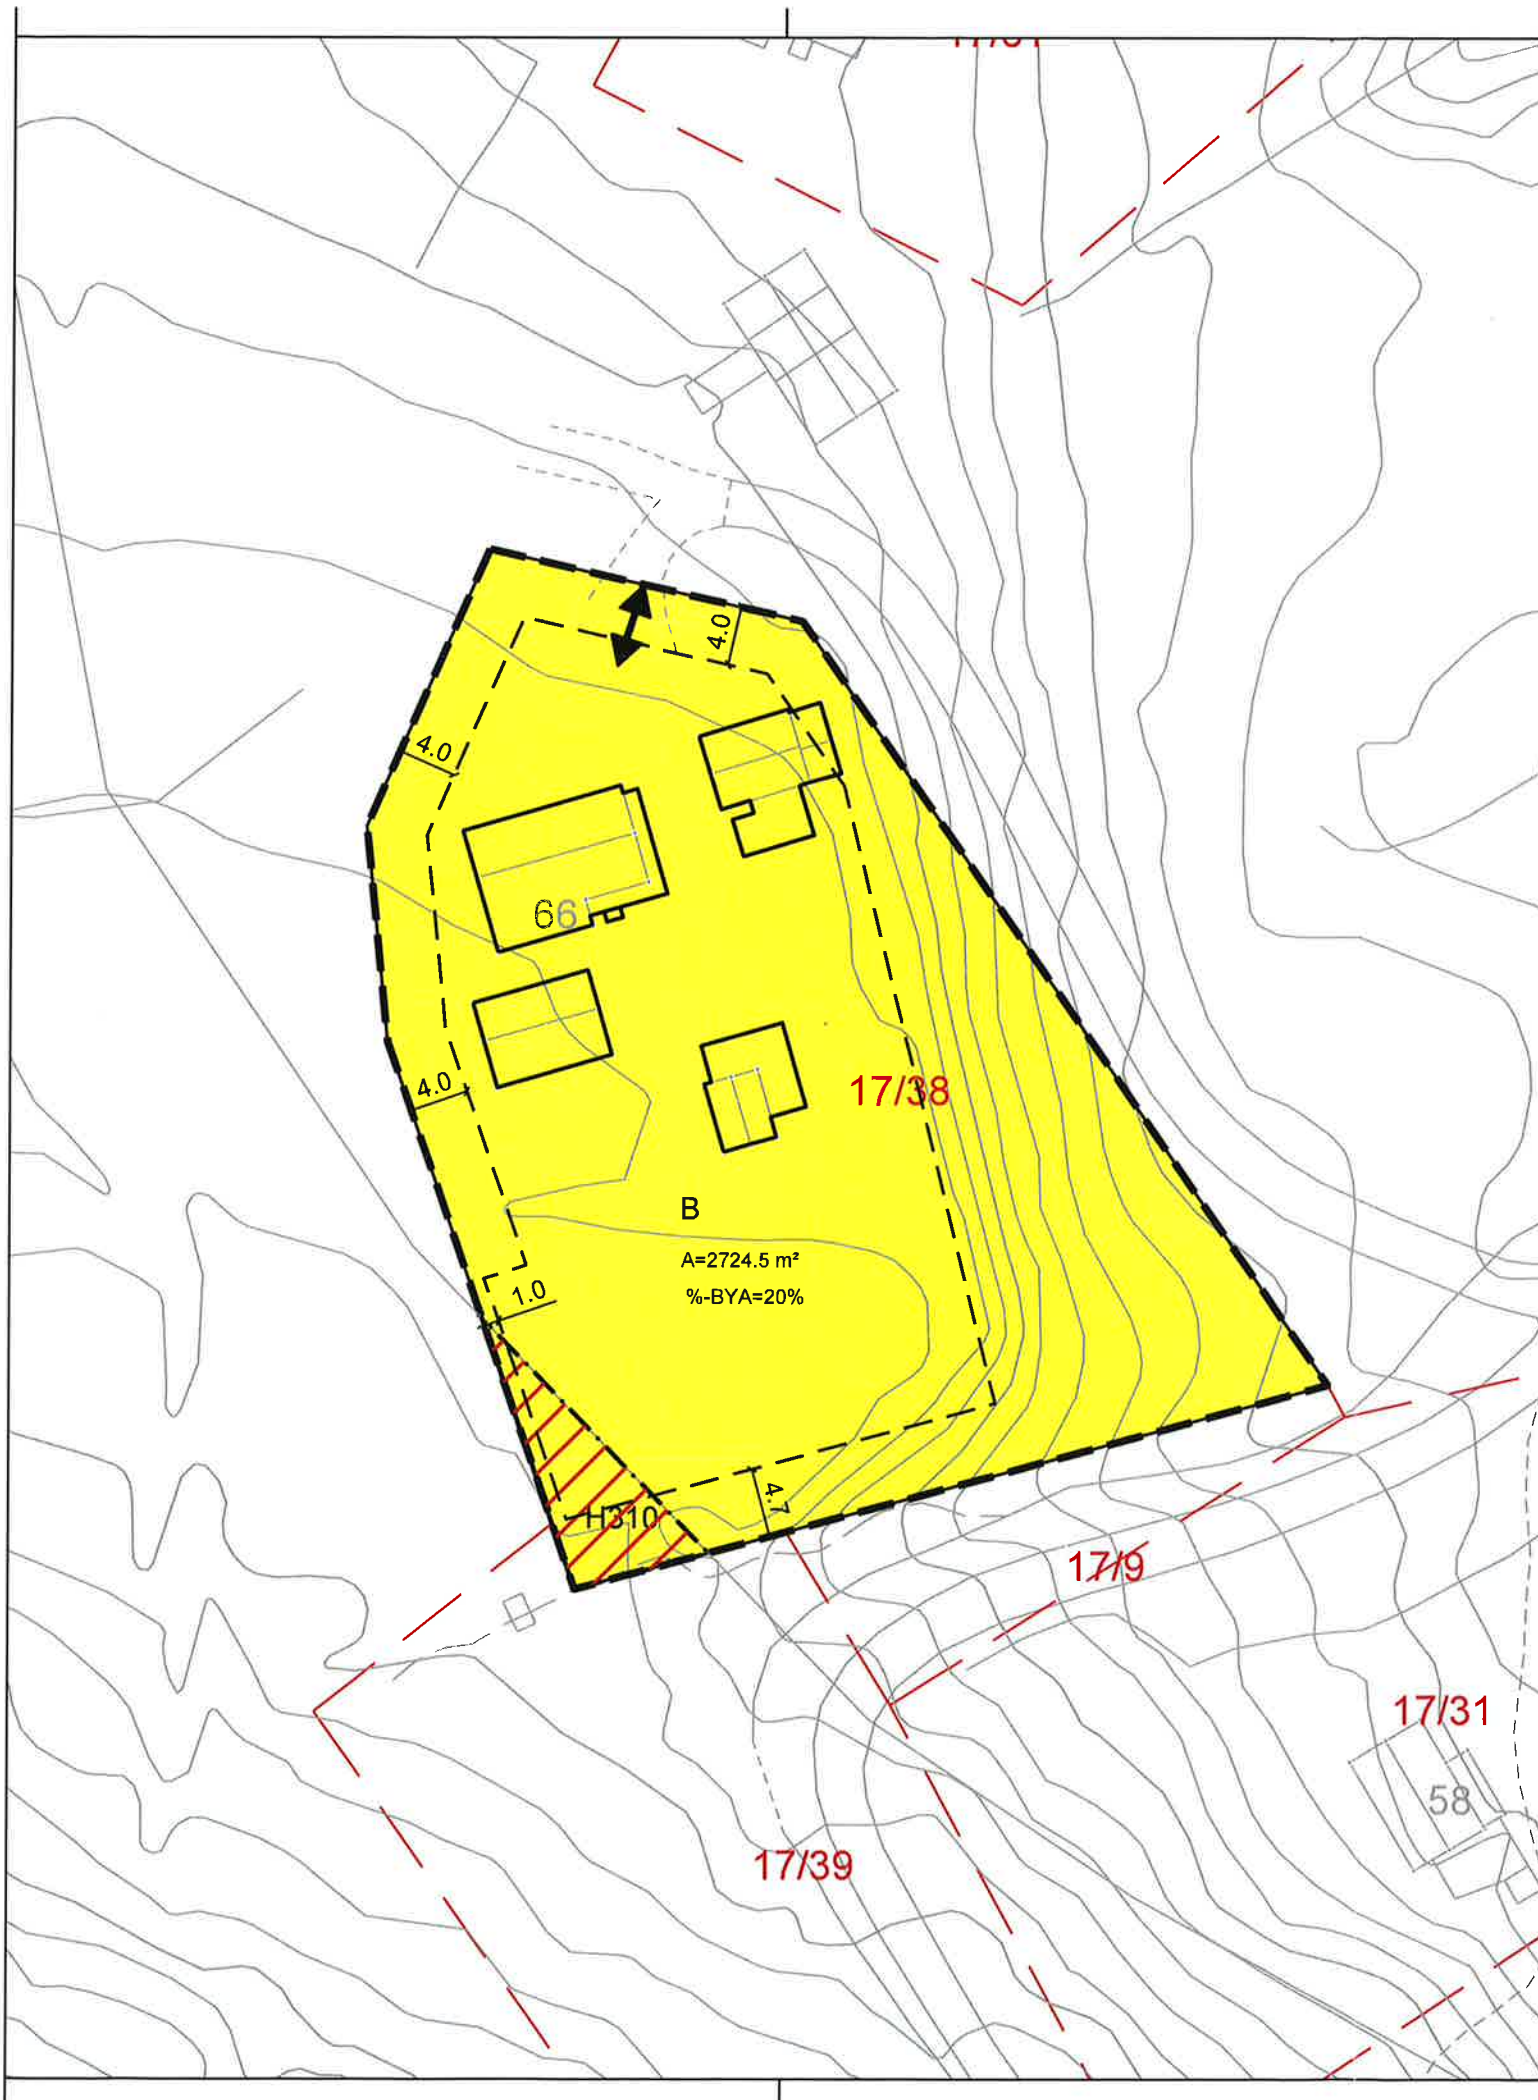

Tegnforklaring

Reguleringsplan PBL 2008
§12-5. Nr. 1 - Bebyggelse og anlegg

B Boligbebyggelse

§12-6 - Hensynssoner

H310 Ras- og skredfare

Linjesymbol

- RpGrense
- RpFormålGrense
- Byggegrense
- Bebyggelse som inngår i planen
- RpFareGrense
- Måle og avstandslinje

Punktsymboler

Avkjørsel - både inn og utkjøring

Kartopplysninger

Kilde for basiskart: TRANØY KOMMUNE
Dato for basiskart: 06.05.2019
Koordinatsystem: ETRS89.UTM-33N
Høydegrunnlag: nn2000

Ekvidistanse: 1m
Kartmålestokk: 1:500 m



Tranøy
kommune

Detaljregulering
Daltun i Vassvik

Med tilhørende reguleringsbestemmelser

Arealplan-ID:
1927201903

Forslagsstiller:
Jim Gunnar Jakobsen

SAKSBEHANDLING ETTER PLAN- OG BYGNINGSLOVEN

SAKS-
NR

DATO

SIGN

Dato	5.9.19	Revisjon	XXX
Dato	XXX	Revisjon	XXX
Dato	XXX	Revisjon	XXX

Kommunestyret sitt vedtak

Ny 2. gang behandling

Offentlig ettersyn fra til

2. gangs behandling

Offentlig ettersyn fra til

1. gangs behandling

Kunngjøring av oppstart av planarbeid

16.05.2019 MBSS

Oppstartsmøte...

06.05.2019 MO

PLANEN ER UTARBEIDET AV:

Aktør Prosjektering AS

TEGNNR. DATO SIGN.

Det bekreftes at planen er i samsvar med kommunestyrets vedtak av

BekreftDato
Date
PLANSJEFFNAVN
Plansjef