

N768600
N76884.00
N7688200
N7688000
N7687800
N7687600
N7687400
N7687200


Tegnforklaring

- Reguleringsplan PBL 2008**
- §12-5. Nr. 1 - Bebyggelse og anlegg
 - BN Næringsbebyggelse
 - §12-5. Nr. 2 - Samferdselsanlegg og teknisk infrastruktur
 - SV Veg
 - SVG Annen veggrunn - grøntareal
 - SK Kai
 - §12-5. Nr. 3 - Grønnstruktur
 - GN Naturområde
 - GV Vegetasjonsskjerm
 - §12-5. Nr. 5 - Landbruks-, natur- og friluftsmål samt reindrift
 - LSB Spredt boligbebyggelse
 - §12-5. Nr. 6 - Bruk og vern av sjø og vassdrag med tilhørende strandsone
 - VHS Havneområde i sjø
 - VNS Naturområde i sjø og vassdrag med tilhørende strandsone
- Linjesymbol**
- RpGrense
 - RpFormålGrense
 - Byggegrense
 - Regulert senterlinje

Arealtabell	
§12-5. Nr. 1 - Bebyggelse og anlegg	Areal (daa)
1300 - Næringsbebyggelse (5)	137,3
Sum areal denne kategori:	137,3
§12-5. Nr. 2 - Samferdselsanlegg og teknisk infrastruktur	Areal (daa)
2011 - Kjøreveg (2)	6,4
2019 - Annen veggrunn - grøntareal (6)	10,3
2041 - Kai	4,4
Sum areal denne kategori:	21,1
§12-5. Nr. 3 - Grønnstruktur	Areal (daa)
3020 - Naturområde (2)	24,1
3060 - Vegetasjonsskjerm	11,8
Sum areal denne kategori:	35,9
§12-5. Nr. 5 - Landbruks-, natur- og friluftsmål samt reindrift	Areal (daa)
5210 - Spredt boligbebyggelse	1,8
Sum areal denne kategori:	1,8
§12-5. Nr. 6 - Bruk og vern av sjø og vassdrag med tilhørende strandsone	Areal (daa)
6220 - Havneområde i sjø	214,0
6620 - Naturområde i sjø og vassdrag med tilhørende strandsone	74,4
Sum areal denne kategori:	288,4
Totall alle kategorier:	484,4

Kartopplysninger

Kilde for basiskart: Ekvidistans: 1m
 Dato for basiskart: Kartmålestokk: 1:2000 m
 Koordinatsystem: ETRS89.UTM-32N
 Høydegrunnlag: 0 50 100m

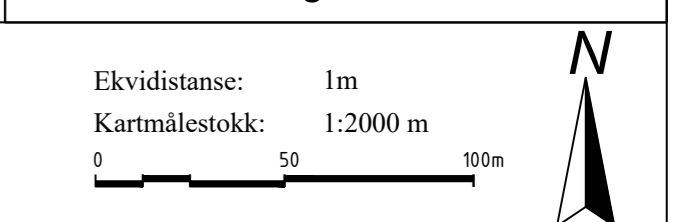

Senja kommune

Detaljregulering
Detaljregulering Klubben næringspark BN6-BN8
Med tilhørende reguleringsbestemmelser

Arealplan-ID: 1931_Forslag 2019 07
 Forslagsstiller: Senja Kommune

SAKSBEHANDLING ETTER PLAN- OG BYGNINGSLOVEN			SAKS-NR	DATO	SIGN
Dato	11.06.2020	Revisjon	XXX		
Dato	XXX	Revisjon	XXX		
Dato	XXX	Revisjon	XXX		
Kommunestyret sitt vedtak					
Ny 2. gangs behandling					
Offentlig ettersyn fra til					
2. gangs behandling					
Offentlig ettersyn fra til					
1. gangs behandling					
Kunngjøring av oppstart av planarbeid					
Oppstartsmøte.					
PLANEN ER UTARBEIDET AV: focus Marius Janvin					
			TEGNNR.	DATO	SIGN.
Det bekrefteas at planen er i samsvar med kommunestyrets vedtak av _____					